


MODULARIO
F. 1/5 rend. 496



MINISTERO DELLE FINANZE
DIREZIONE GENERALE DEL CATASTO E DEI SISTEMI
CATASTO EDILIZIO URBANO (RDL 13-4-1939, n. 652)
Planimetria di u.i.u. in Comune di **CECINA** via **del Circonvallazione** civ. **400**

MOD. AN (CEU)
LIRE
400

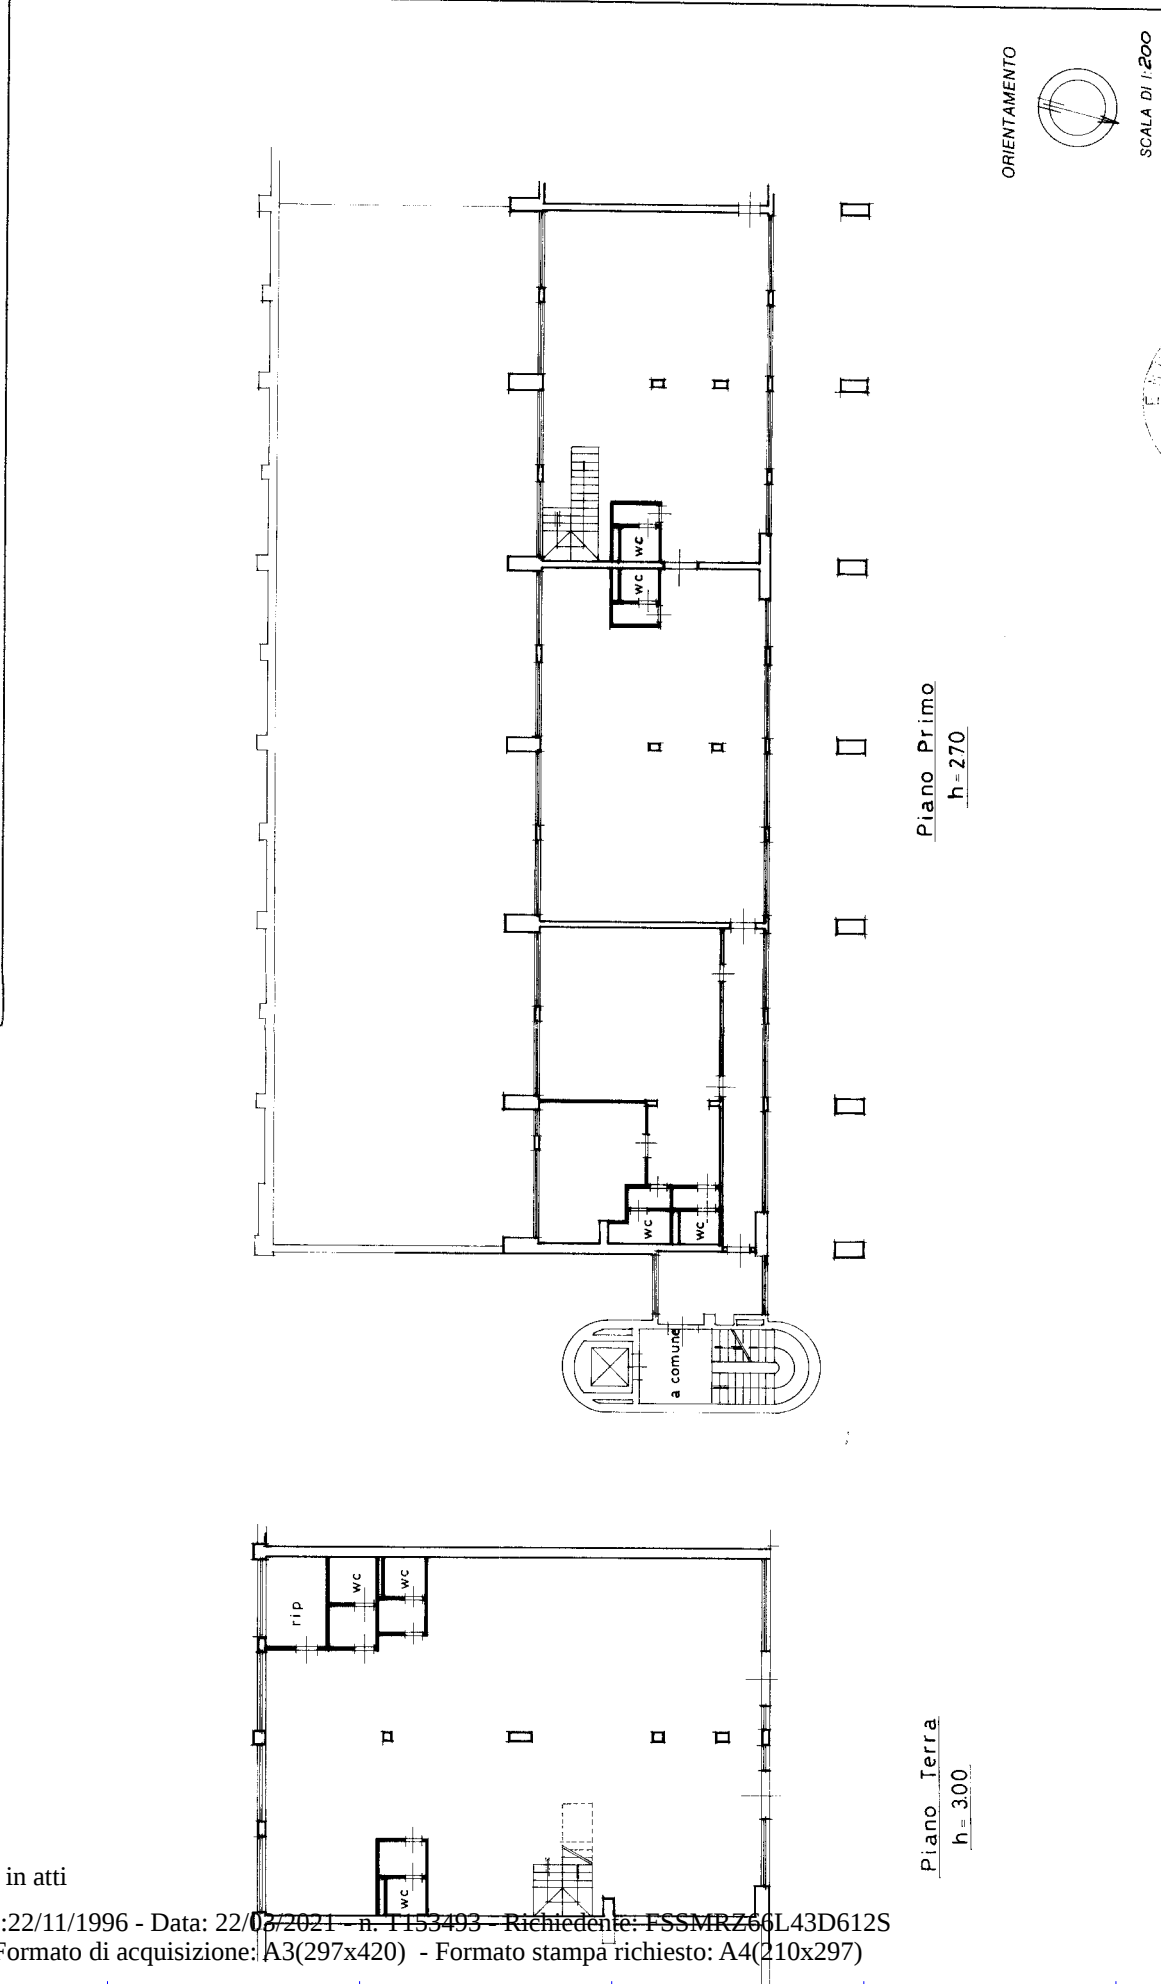

☐ Dichiarazione di N.C.

☒ Denuncia di variazione

Identificativi catastali

F. 26 n. 32 sub. 602

Compilata dal

GEOM. ENRICO CERRI

Iscritto all'albo dei GEOMETRI

della provincia di LIVORNO n. 518

RESERVATO ALL'UFFICIO

22 AGO 1996

Catasto dei Fabbricati - Situazione al 22/03/2021 - Comune di CECINA (C415) - Foglio: 26 - Particella: 321 - Subalterno: 602 - VIA CIRCONVALLAZIONE piano: T-1;