

Data: 20/12/2018 - n. T111793 - Richiedente

Agenzia delle Entrate
CATASTO FABBRICATI
Ufficio Provinciale di
Perugia

Dichiarazione protocollo n. PG0234917 del 15/10/2015

Planimetria di u.i.u. in Comune di Perugia

Strada Castiglione Ugolino Cotozzoli

civ. 2

Identificativi Catastali:

Sezione:

Foglio:

Particella:

Subalterno:

Compilata da:

Stramaccioni Fabio

Iscritto all'albo:


Geometri

Prov. Perugia

N. 4331

Scheda n. 1

Scala 1:200

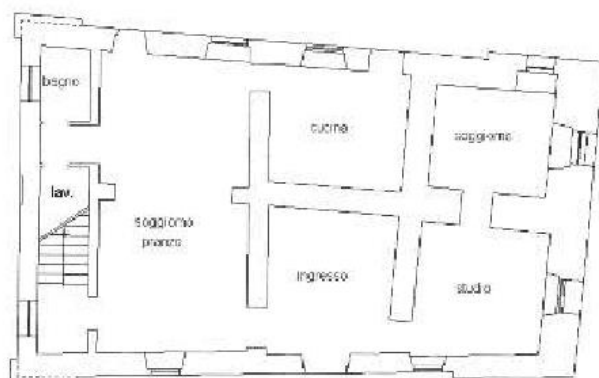


Piano Terra

m2 10



Piano Primo

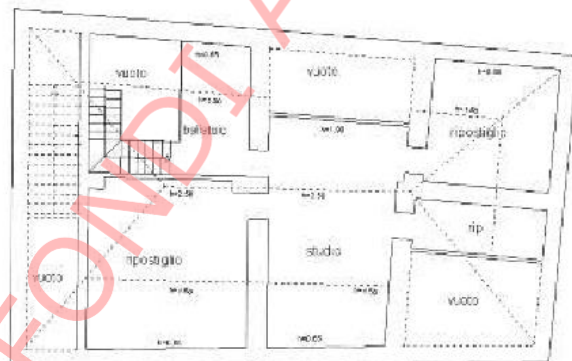

Piano Secondo

Ultima planimetria in atti

Data: 20/12/2018 - n. T111793 - Richiedente:

Totale schede: 1 - Formato di acquisizione: A4(210x297) - Formato stampa richiesto: A4(210x297)

Catasto dei Fabbricati - Situazione al 20/12/2018 - Comune di PERUGIA (0478) -
STRADA CASTIGLIONE UGOLINO-COTOZZOLI n. 2 piano: T-1-2;

Data: 20/12/2018 - n. T111794 - Richiedente: [redacted]

Agenzia delle Entrate
CATASTO FABBRICATI
Ufficio Provinciale di
Perugia

Dichiarazione protocollo n. PG0234917 del 15/10/2015

Planimetria di u.i.u. in Comune di Perugia

Strada Castiglione Ugolino Cotozzoli

civ. 2

Identificativi Catastali:

Sezione:

Foglio:

Particella:

Subalterno:

Compilata da:

Stramaccioni Fabio

Iscritto all'albo:


Geometri

Prov. Perugia


N. 4331

Scheda n. 1

Scala 1:100

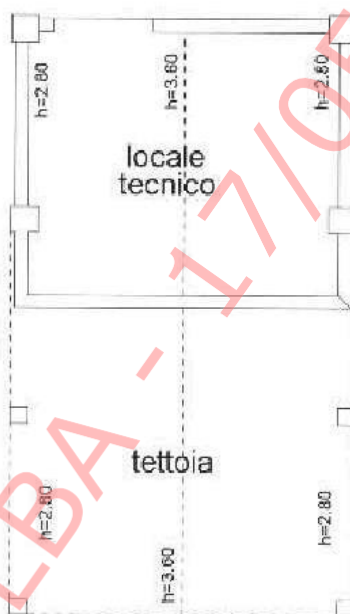

Piano Terra

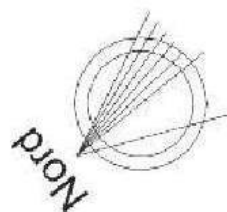

Catasto dei Fabbricati - Situazione al 20/12/2018 - Comune di PERUGIA (G478) -
STRADA CASTIGLIONE UGOLINO-COTOZZOLI n. 2 piano: T.

Ultima planimetria in atti

Data: 20/12/2018 - n. T111794 - Richiedente: [redacted]

Totale schede: 1 - Formato di acquisizione: A4(210x297) - Formato stampa richiesto: A4(210x297)