
Dichiarazione protocollo n. PG0234917 del 15/10/2015

Strada Castiglione Ucolino Cotezzoli

017. 2

Compilata da:

Stramaccioni Fabio

Sezione:

Iscritto all'albo:
Geometri

Partice :

Prov. Perugia

N. 4331


Subalterno:

Scheda n. 1


Scale 1:200



Piano Terra

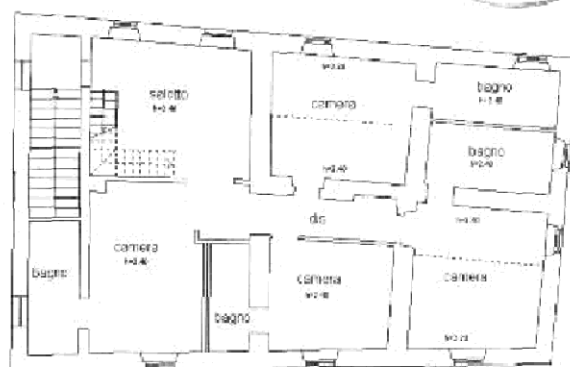 $\eta = 2.10$ 

Piano Primo

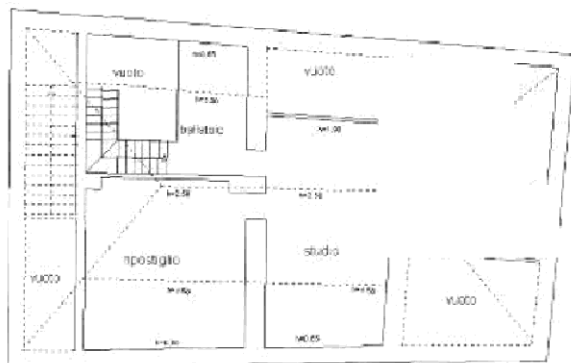

Piano Secondo

Ultima planimetria in atti

Data: 20/-lk'2fl\E - n. TI 11793 - Richieócntt.

Fnrrrjato sia mpa richiesto: A4(210x297)

s C • dciyabb i «z i - Situxzi ne a 2o/12/2013-B- comumEdi P RLfGTA tC4Ş g) -
 STRAÕ AC ASTIGLTONR UO@L1NCEC rLizZÕ Lrt 2 pfa00: T-1-2,

Agenùio delle Entrate
CATASTO FABBRICATI
Ufficio Provinciale di
Perugia


*** 99.66 667 666 A * 66 * A @ 99 66 ° A * 66 ***
Scheda Catastale n. 2
Ugo Lane Ugo Lo Cotozzol

cle. 2


Identificativi Catastali:
Sezione:
Foglio: [redacted]
Particella:
Subalterno:

Compilata da:
Stramaccioni
Izoricca aii''imo:
Oomoecri

proceda n. 1 Scala 1:100

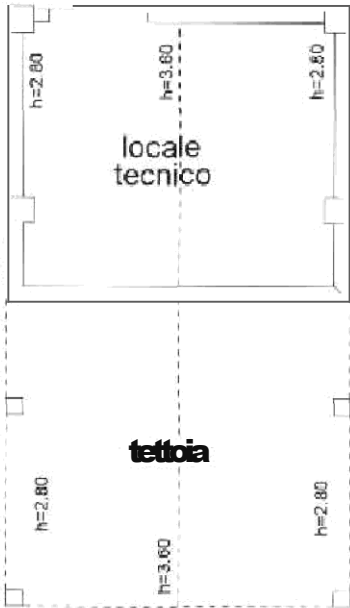

Piano Terra

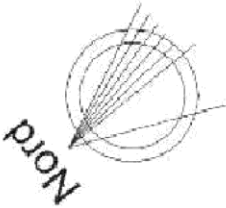

Catasto dei Fabbricati - Situazione al 20/12/2018 - Comune di PERUGIA (G478)
STRADA CASTIGLIONE UGO LANE UGO LO COTOZZOL n. 2 piano: T;

Ultima planimetria in atti