


**Agenzia delle Entrate  
CATASTO FABBRICATI  
Ufficio Provinciale di  
Pisa**

ELABORATO PLANIMETRICO	
Compilato da: Casalini Michele	
Iscritto all'albo: Geometri	
Prov. Pisa	N. 798

Comune di Ponsacco	Protocollo n. PI0037142 del 11/05/2022
Sezione: Foglio: 1 Particella: 1236	Tipo Mappale n. del
Dimostrazione grafica dei subalterni	Scala 1 : 1000

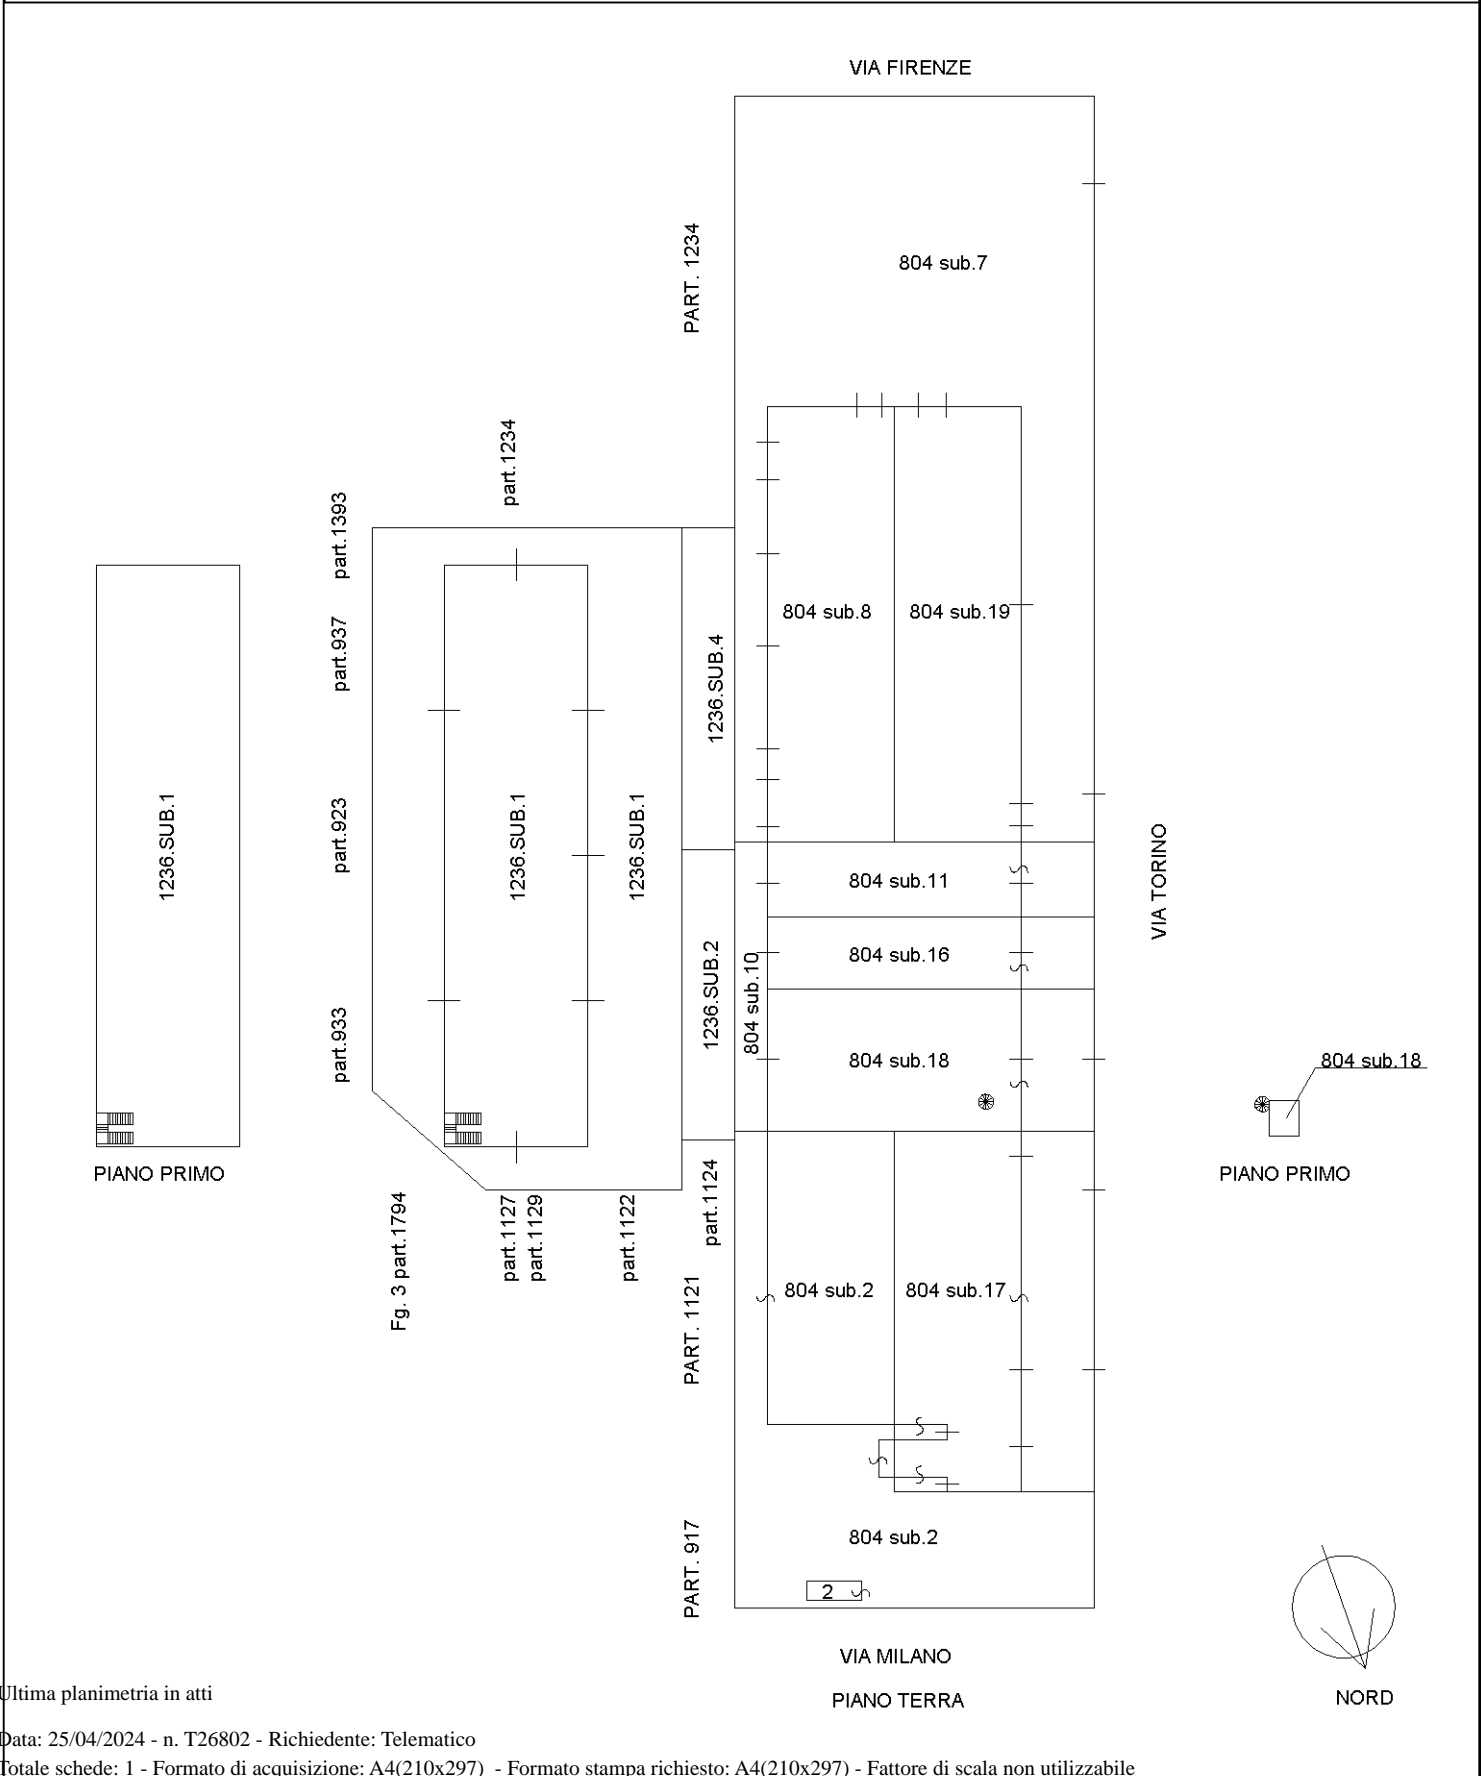

Ultima planimetria in atti