

Agenzia del Territorio
CATASTO FABBRICATI
Ufficio Provinciale di
Grosseto


Dichiarazione protocollo n. del 23 GIU. 2008
Planimetria di u.i.u. in Comune di Monterotondo Marittimo
Localita' Frassine civ. SNC

Identificativi Catastali:
Sezione:
Foglio: 52
Particella: 246
Subalterno: 20


Compilata da:
Carmilla Antonio
Iscritto all'albo:
Architetti
Prov. Livorno N. 74

Scheda n. 1 Scala 1:200

A2

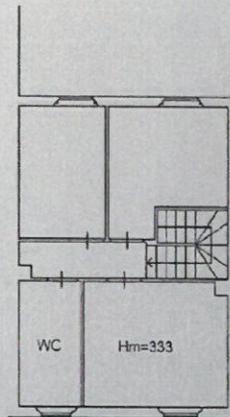

PIANO SECONDO

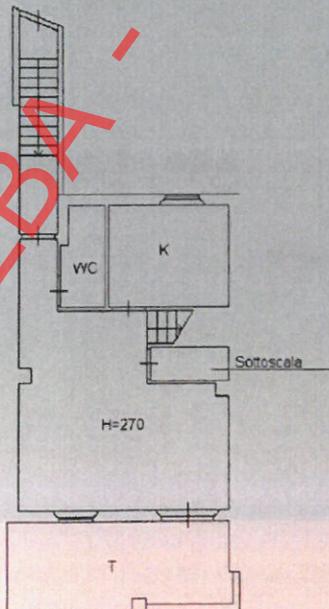

PIANO PRIMO

