



Ing. Paolo Speroni
Vicolo del Pavone n. 2
Piacenza


Tel. 0523337730
Cell. 3661941887

Tribunale di Piacenza
Esecuzione immobiliare
n. 313/2012

Immobile
Via Scotti da Vigoleno 3
Carpaneto (PC)

Inquadramento
territoriale - vista
aerofotogrammetrica

Tavola
1
06/02/2019

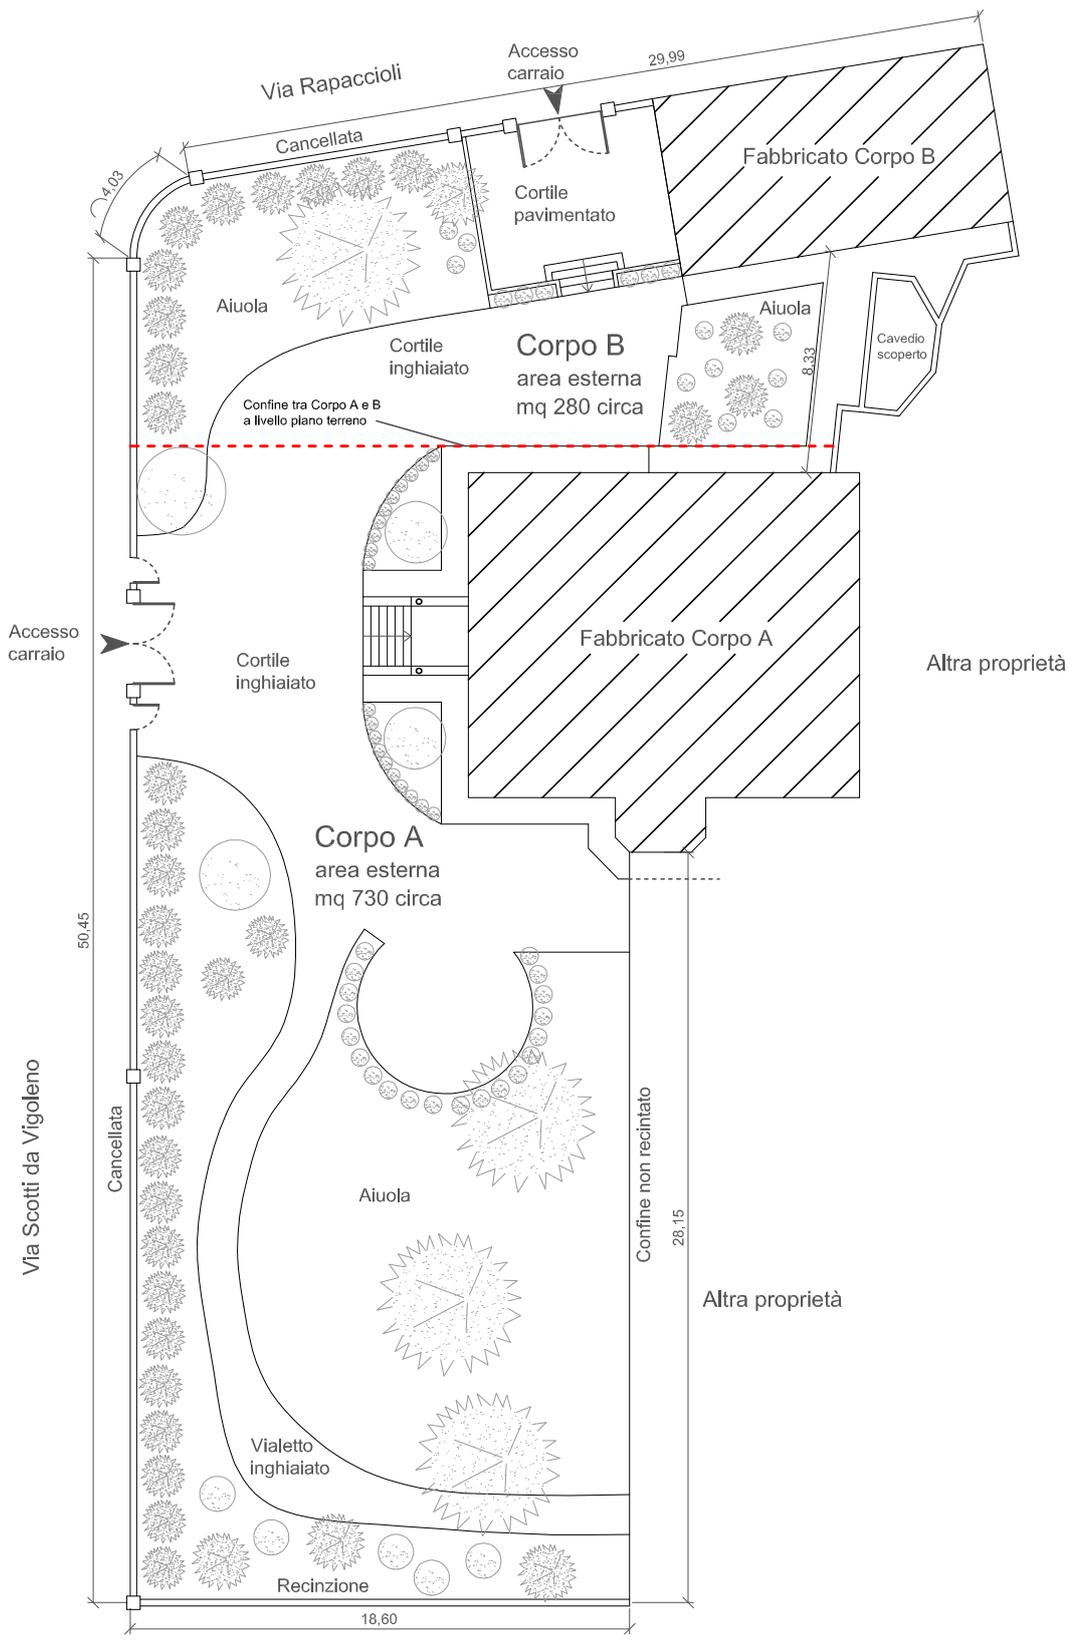

Ing. Paolo Speroni
 Vicolo del Pavone n. 2
 Piacenza


Tel. 0523337730
 Cell. 3661941887

Tribunale di Piacenza
 Esecuzione immobiliare
 n. 313/2012

Immobile
 Via Scotti da Vigoleno 3
 Carpaneto (PC)

Aree esterne
 Scala 1:200

Tavola
2
 06/02/2019

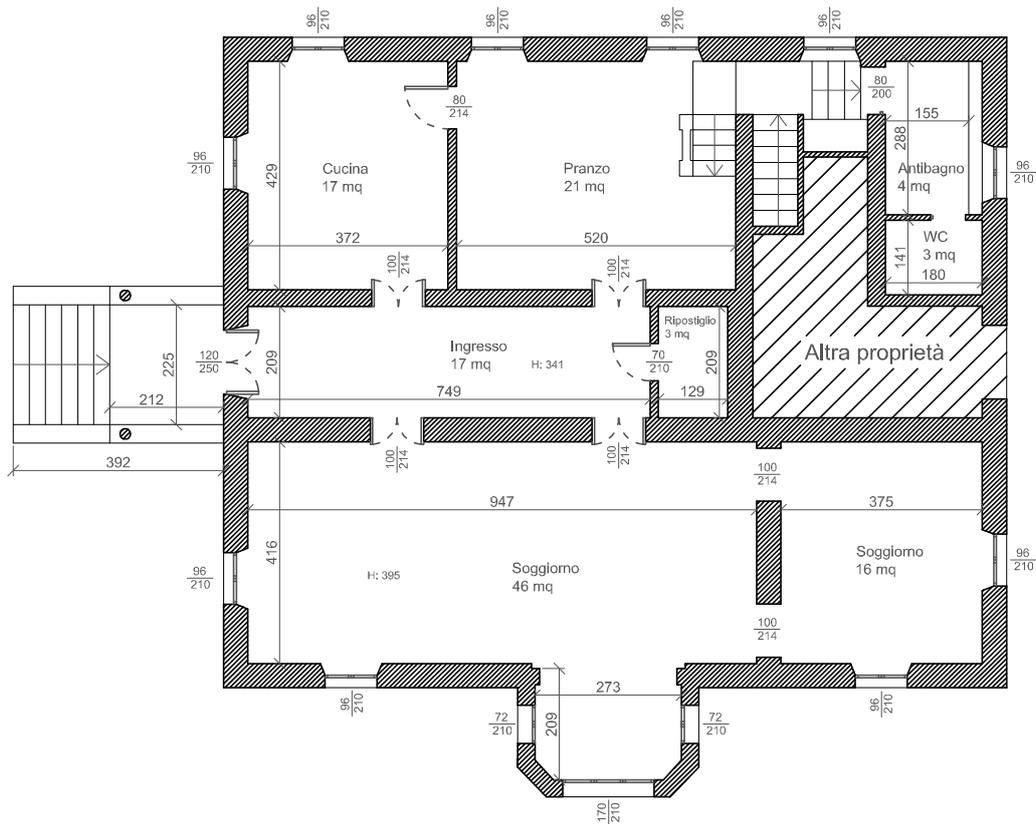

Ing. Paolo Speroni
Vicolo del Pavone n. 2
Piacenza

Tel. 0523337730
Cell. 3661941887

Tribunale di Piacenza
Esecuzione immobiliare
n. 313/2012


Immobile
Via Scotti da Vigoleno 3
Carpaneto (PC)

Fabbricato Corpo A


Piano rialzato

Scala 1:100

Tavola
3
06/02/2019

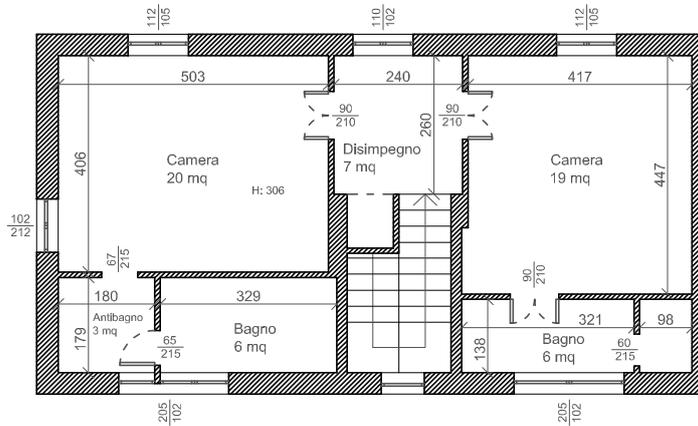

Piano primo

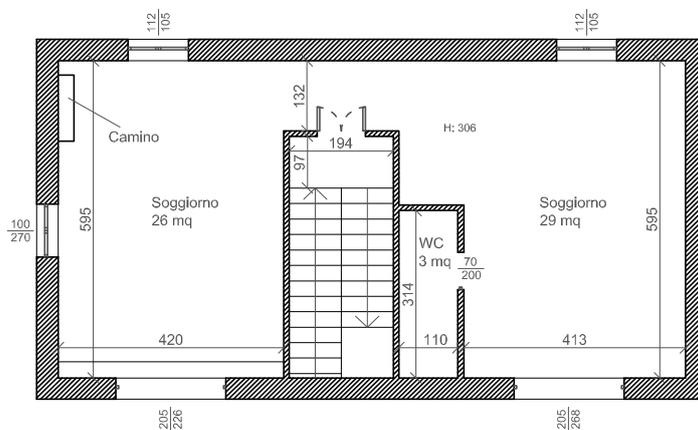

Piano terreno



Ing. Paolo Speroni
Vicolo del Pavone n. 2
Piacenza

Tel. 0523337730
Cell. 3661941887

Tribunale di Piacenza
Esecuzione immobiliare
n. 313/2012

Immobile
Via Scotti da Vigoleno 3
Carpaneto (PC)

Fabbricato Corpo B


Piano terreno
Piano primo

Scala 1:100

Tavola

4

06/02/2019

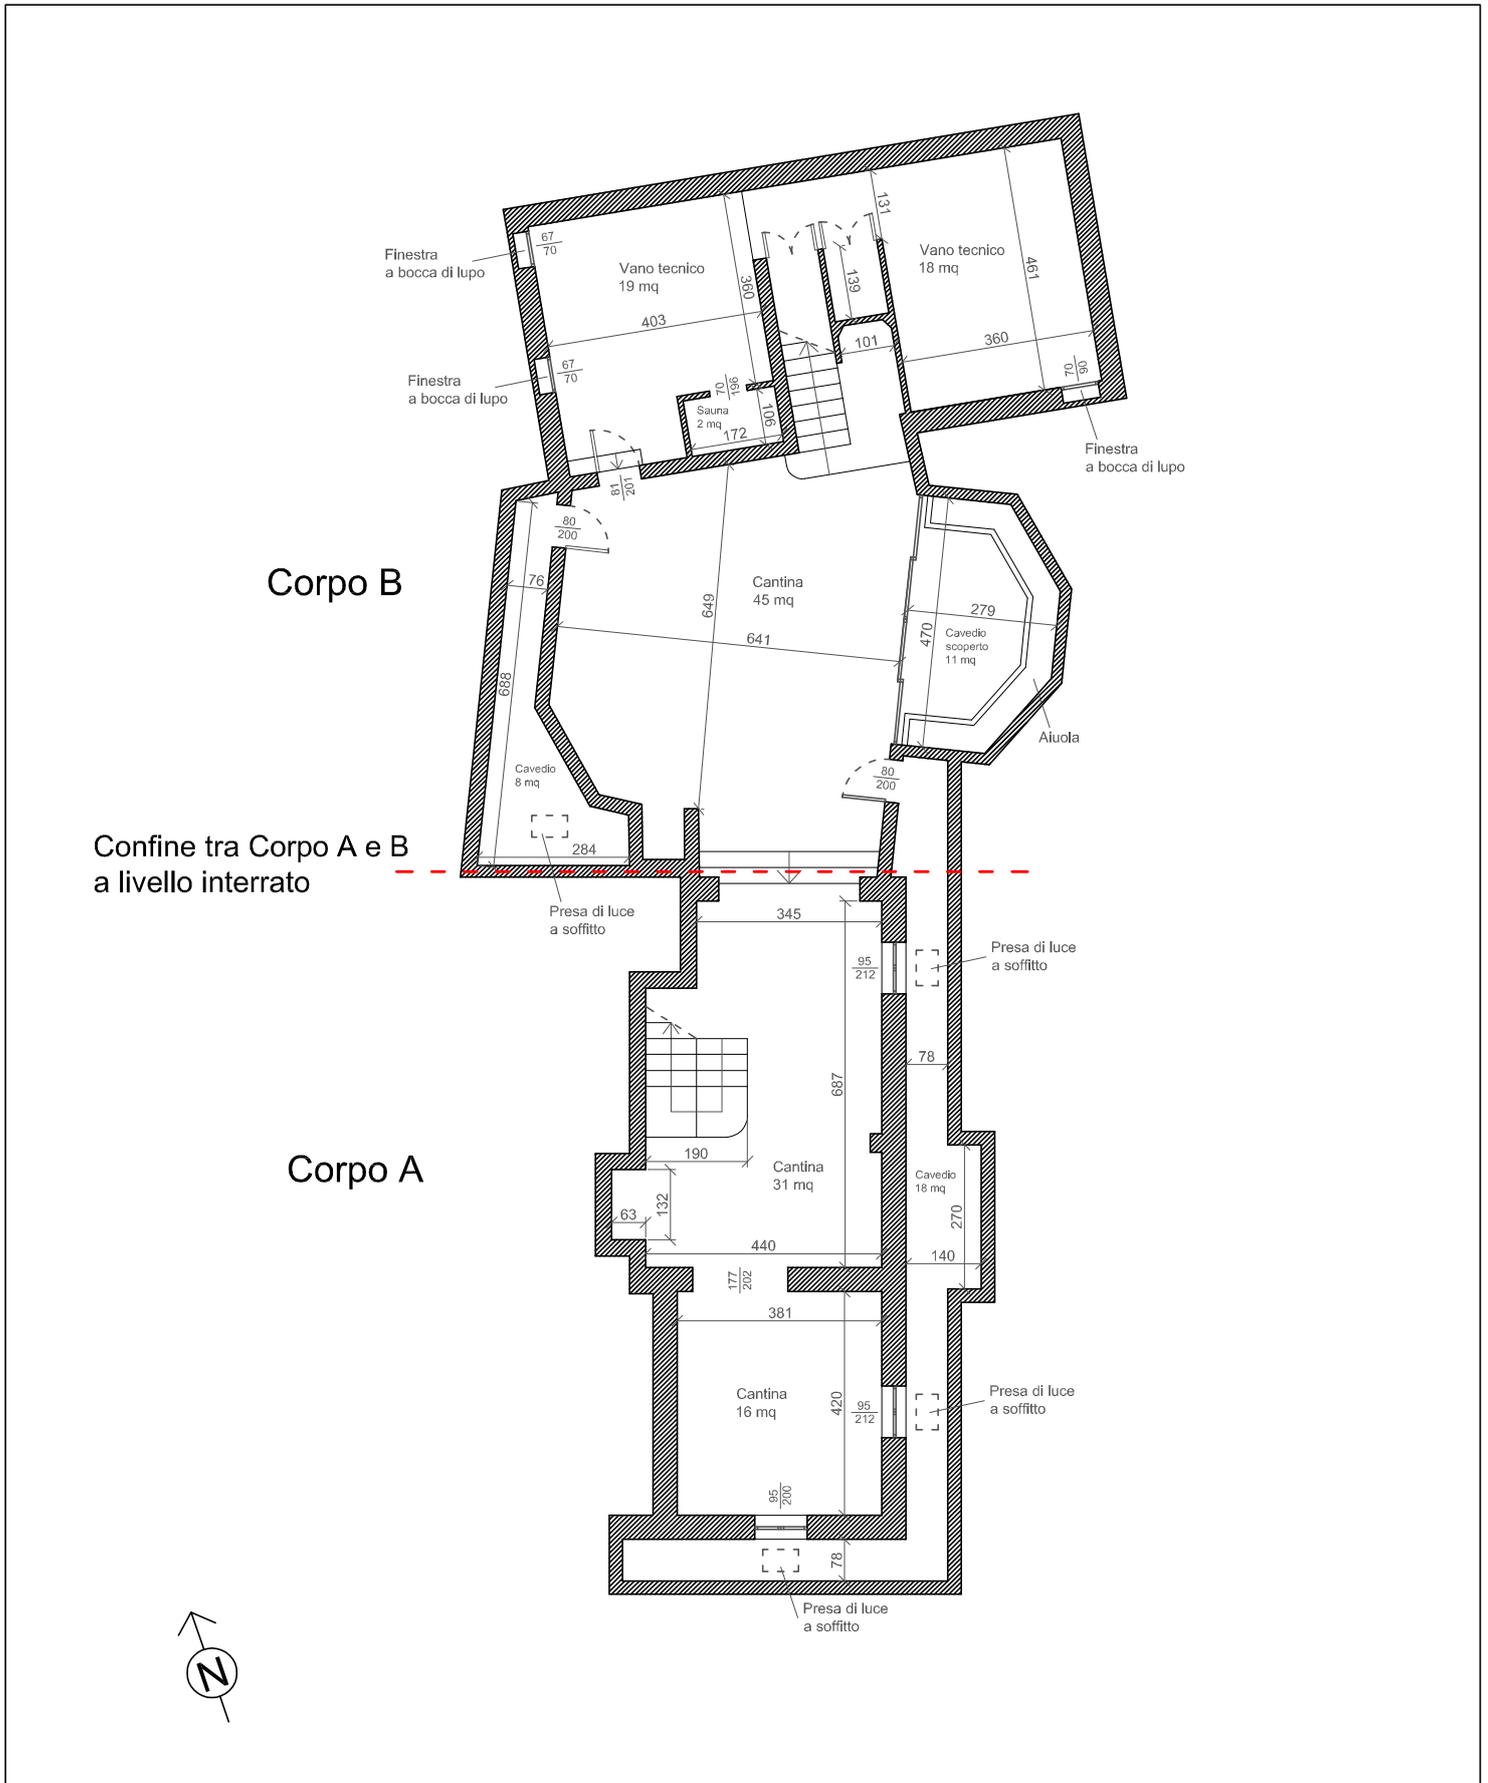

Ing. Paolo Speroni
 Vicolo del Pavone n. 2
 Piacenza


Tel. 0523337730
 Cell. 3661941887

Tribunale di Piacenza
 Esecuzione immobiliare
 n. 313/2012


Immobile
 Via Scotti da Vigoleno 3
 Carpaneto (PC)

Fabbricati Corpo A e B
 Piano interrato
 Scala 1:100


Tavola
5
 06/02/2019

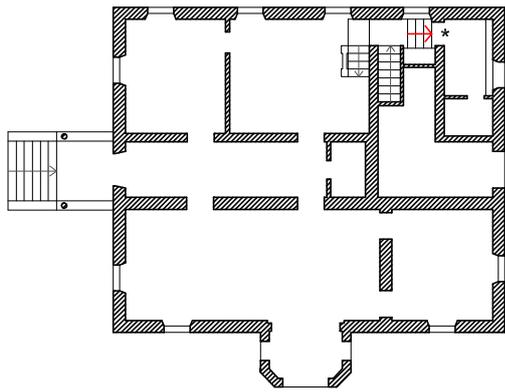

Corpo A
Piano rialzato

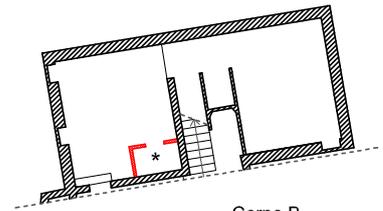


Corpo B
Piano interrato

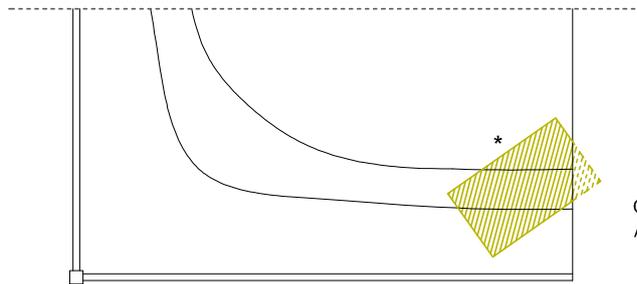


Corpo A
Area esterna

Diffinitività urbanistiche rispetto alle pratiche edilizie reperite presso l'Ufficio Tecnico comunale di Carpaneto.


* In rosso le costruzioni rispetto le planimetrie, in giallo le demolizioni.

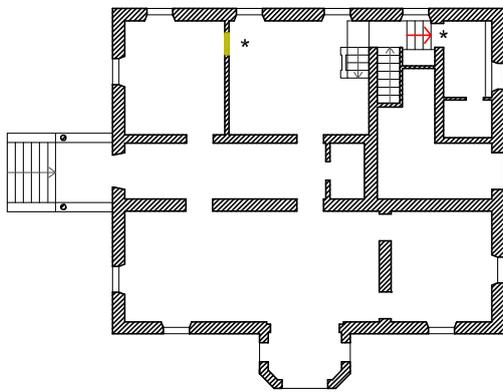

Corpo A
Piano rialzato

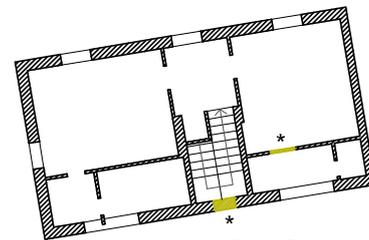

Corpo B
Piano primo

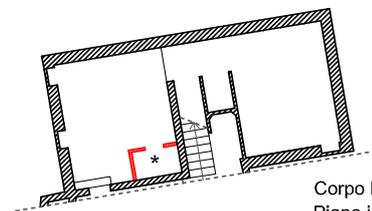

Corpo B
Piano interrato

Diffinitività catastali rispetto alle planimetrie reperite presso l'Agenzia del Territorio della provincia di Piacenza.

* In rosso le costruzioni rispetto le planimetrie, in giallo le demolizioni.



Ing. Paolo Speroni
Vicolo del Pavone n. 2
Piacenza

Tel. 0523337730
Cell. 3661941887

Tribunale di Piacenza
Esecuzione immobiliare
n. 313/2012

Immobile
Via Scotti da Vigoleno 3
Carpaneto (PC)

Diffinitività urbanistiche
e catastali

Scala 1:200

Tavola
6

06/02/2019