

**Agenzia del Territorio
CATASTO FABBRICATI
Ufficio Provinciale di
Pisa**

Dichiarazione protocollo n. 000031684 del 19/02/2003
Planimetria di u.i.u. in Comune di Ponsacco

Via Genova civ.


Identificativi Catastali:

Sezione:
Foglio: 1
Particella: 1236
Subalterno: 1

Compilata da:
Palumbo Annamaria
Iscritto all'albo:
Architetti

Prov. Pisa N. 398

Scheda n. 1 Scala 1:500

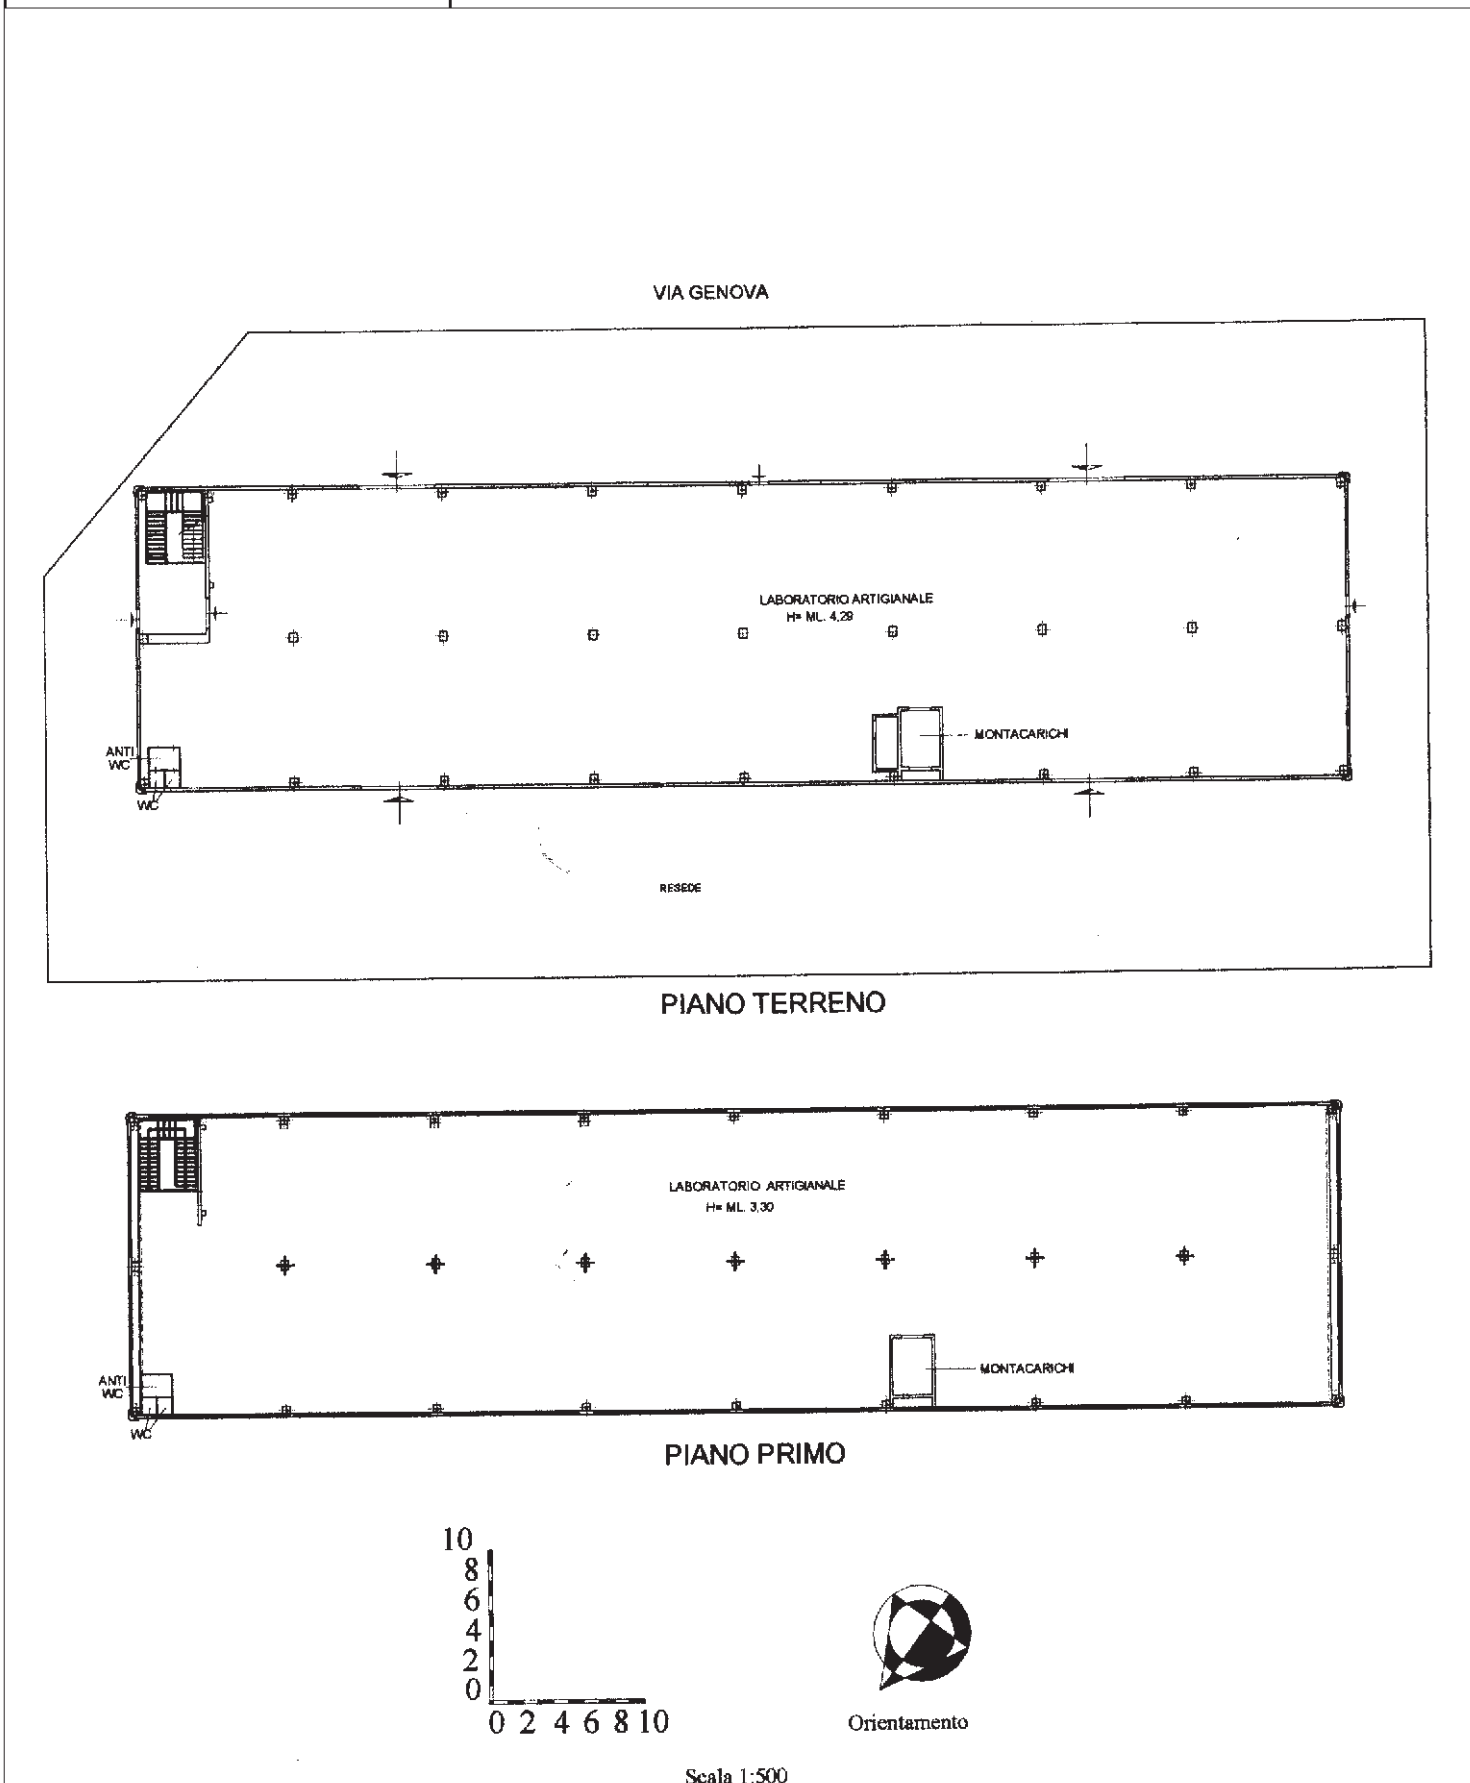

Catasto dei Fabbricati - Situazione al 02/12/2016 - Comune di PONSACCO (G822) - < Foglio: 1 - Particella: 1236 - Subalterno: 1 >
VIA GENOVA piano: T-1;