

**Agenzia del Territorio  
CATASTO FABBRICATI  
Ufficio Provinciale di  
Livorno**

Dichiarazione protocollo n. LI0057571 del 21/04/2008

Planimetria di u.i.u. in Comune di Collesalvetti

Via Napoli

civ. SNC

Identificativi Catastali:

Sezione:  
Foglio: 49  
Particella: 590  
Subalterno: 608

Compilata da:  
Grassi Gabriele  
Iscritto all'albo:  
Geometri


Prov. Livorno N. 791

Scheda n. 1

Scala 1:200

PIANO SECONDO


h.= 2.88

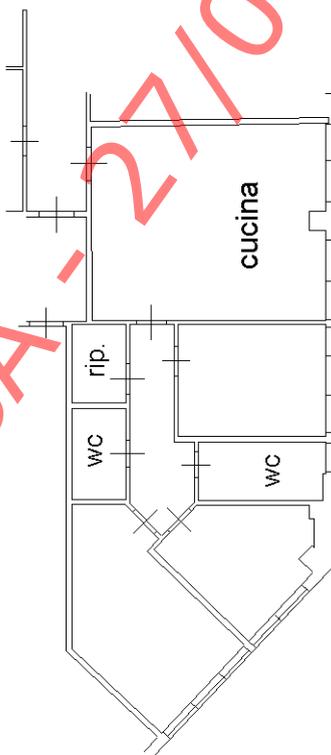

appartamento del custode

Via Napoli

Nord

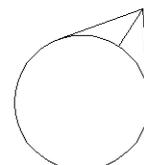

FONDI ALBA - 27/01/2025 09:56

Ultima planimetria in atti

Catasto dei Fabbricati - Situazione al 28/11/2017 - Comune di COLLESALVETTI (C869) - < Foglio: 49 - Particella: 590 - Subalterno: 608 >  
VIA NAPOLI SNC piano: 2;