


Agenzia del Territorio  
**CATASTO FABBRICATI**  
Ufficio Provinciale di  
Grosseto


Dichiarazione protocollo n. del 23 GIU. 2008	
Planimetria di u.i.u. in Comune di Monterotondo Marittimo	
Localita' Frassine civ. SNC	
Identificativi Catastali:	Compilata da: Carmilla Antonio
Sezione:	Isritto all'albo: Architetti
Foglio: 52	Prov. Livorno
Particella: 246	N. 74
Subalterno: 19	

Scheda n. 1      Scala 1:200


A1

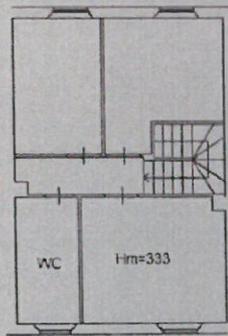

PIANO SECONDO

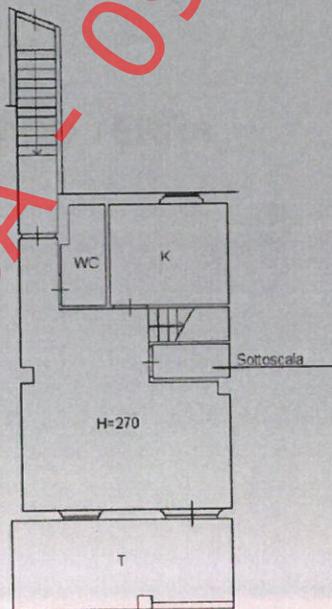

PIANO PRIMO

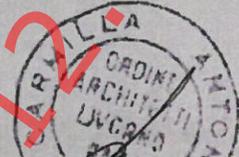

FONDI ALBA - 0919712024 12:09

