


Ultima planimetria in atti

Sch. n. 1		Scheda 1: 1500	
Agenzia del Territorio CATASTO FABBRICATI Ufficio provinciale di Livorno			
Dichiarazione protocollo n. L10057571 del 21/04/2008 Planimetria di u.i.u. in Comune di Collesalveti Via Napoli		Identificativi Catastali: Sezione: 49 Foglio: 49 Particella: 590 Subalterno: 606	
civ. SNC		Compilata da: Grassi Gabriele Iscritto all'albo: Geometri Prov. Livorno N. 791	

planimetria 1

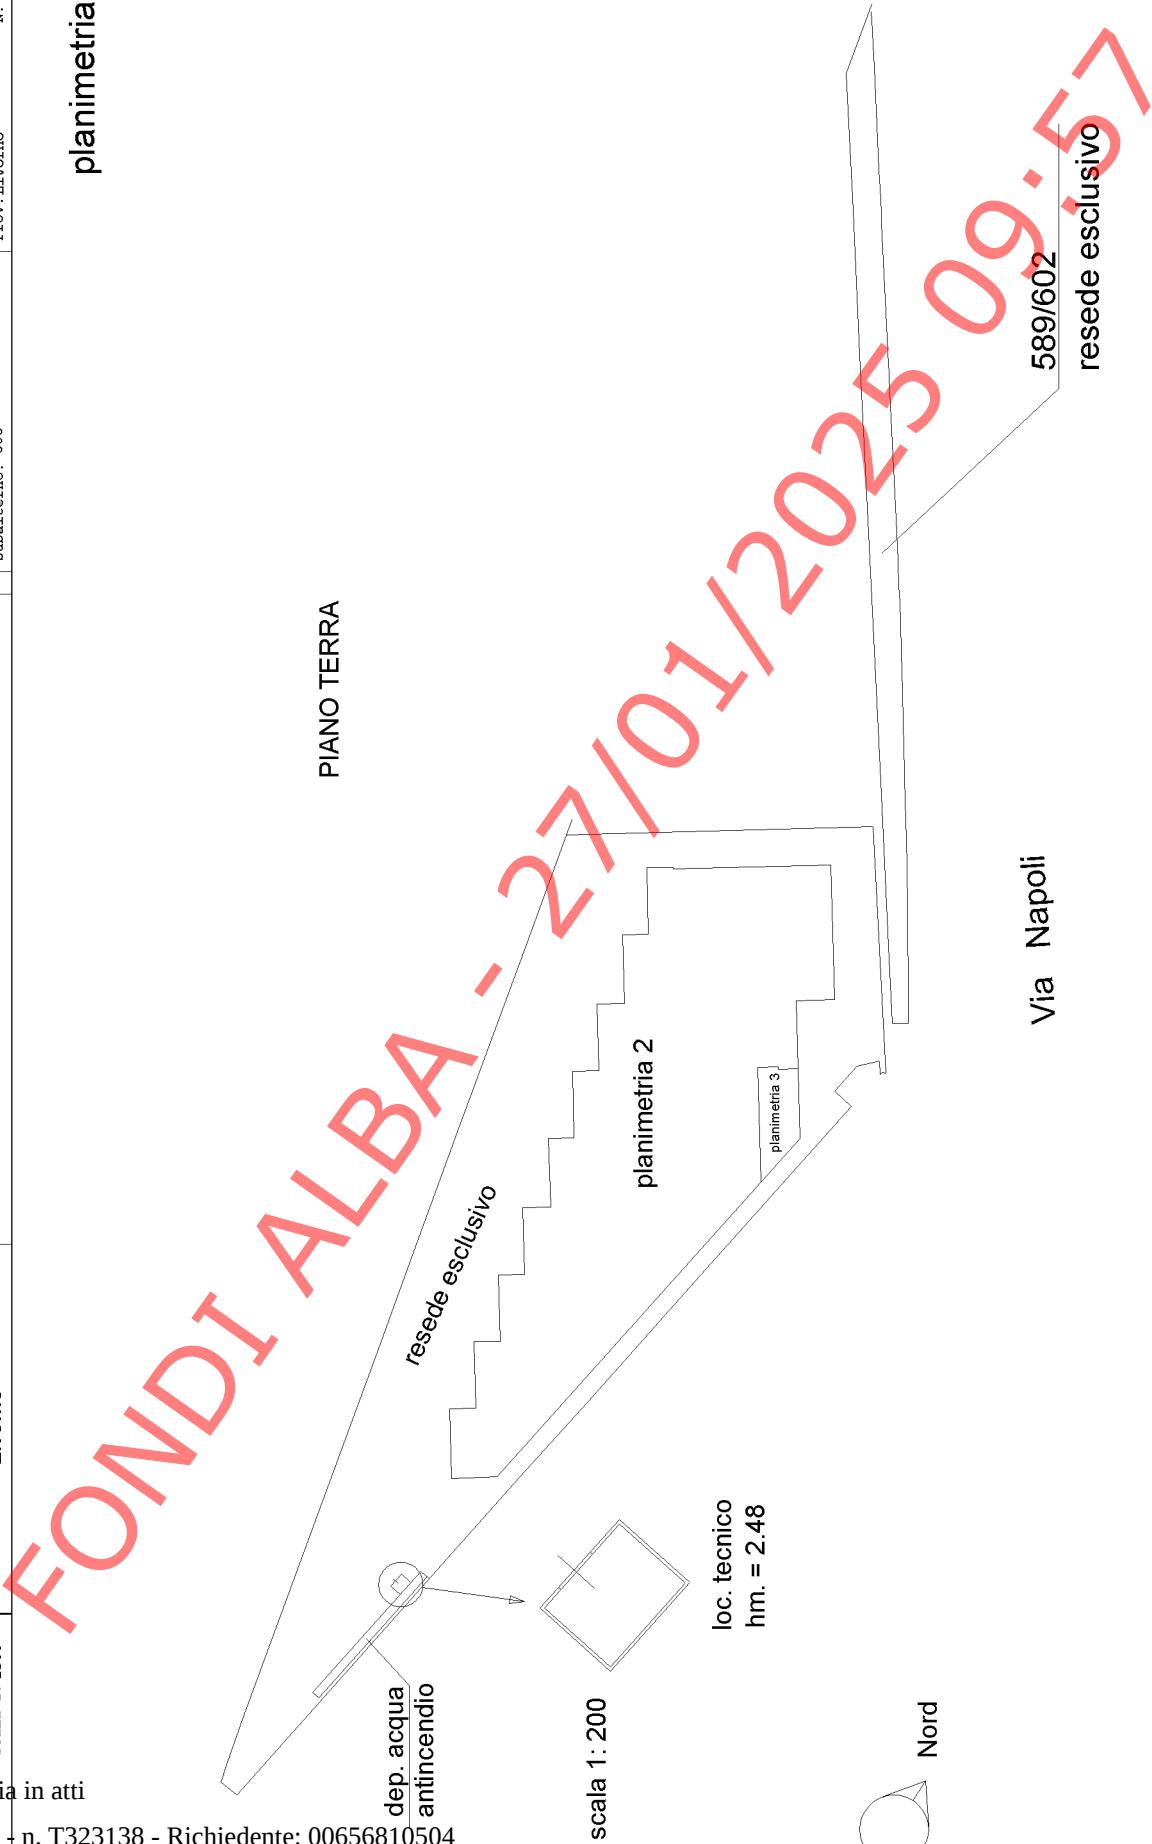

Catasto dei Fabbricati - Situazione al 28/11/2017 - Comune di COLLESALVETTI (C869) - < Foglio: 49 - Particella: 589 - Subalterno: 602 >
VIA NAPOLI SNC piano: T-1-2;

