

**Agenzia delle Entrate
CATASTO FABBRICATI
Ufficio Provinciale di
Pisa**

ELABORATO PLANIMETRICO



Compilato da:
Dell'agnello Lorenzo
Iscritto all'albo:
Geometri
Prov. Pisa N. 01560

Comune di Ponsacco
Sezione: Foglio: 3 Particella: 1794

Protocollo n. PI0052806 del 11/09/2019
Tipo Mappale n. 44768 del 02/08/2019

Dimostrazione grafica dei subalterni

Scala 1 : 200

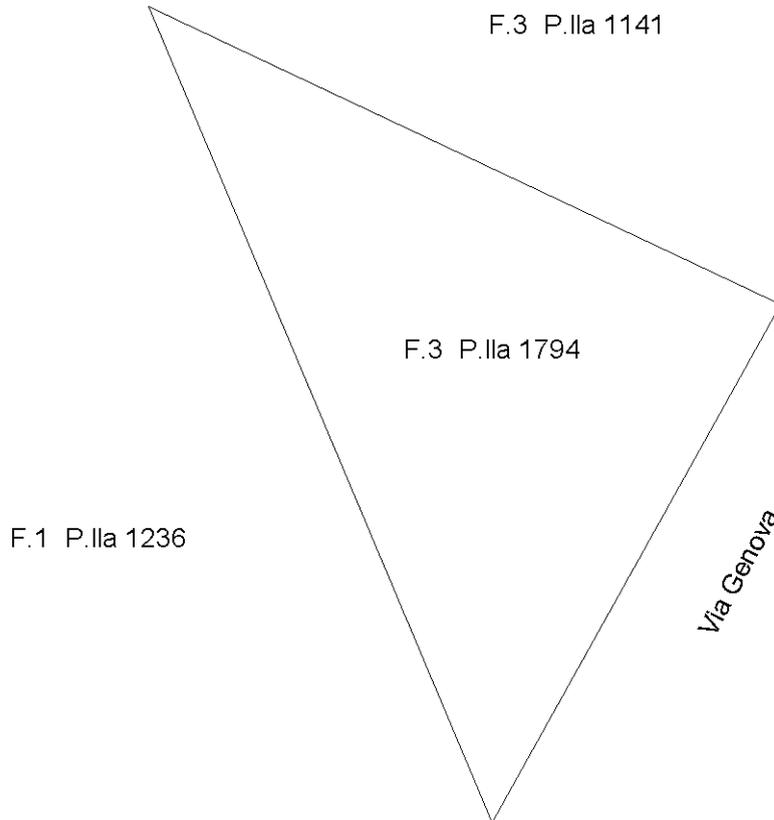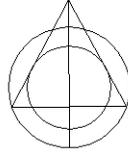

PIANO TERRA

Ultima planimetria in atti